

LEGENDA

- STRADĂ ACCES
- TEREN STUDIAT
- CAPELĂ PROPUȘĂ
- CASĂ EXISTENTĂ (în vecinătate)
- ACCES AUTO
- ACCES PIETONAL
- ALINIAMENT PROPUS
- RETRAGERE PROPUSĂ
- BAZIN VIDANJABIL
- SENS SCURGERE APE PLUVIALE
- BAZIN COLECTARE APE PLUVIALE
- ALEI AUTO
- ALEI PIETONALE

INDICI URBANISTICI SI DATE CONSTRUCȚII

NR. CAD/TOPO: 50744
St = 790 mp




INDICI EXISTENȚI - pe amplasament



- regim de înălțime --
- Sc existent = Sc parter = 0 mp
- POT existent = 0%
- CUT existent = 0

INDICI PROPUȘI - pe amplasament

- regim de înălțime P
- Sc propus = Sc parter = 102.06 mp
- Sdc = 102.06 mp
- POT propus = 12.91%
- CUT propus = 0.13
- Su = 52.57 mp
- S pl. acces = 3.80 mp
- S terasă acoperită = 36.85 mp
- S pavată auto = 136.69 mp
- S pavată pietonală = 82.10 mp
- S verde propusă = 465.35

ZONA SEISMICĂ: 0.10g		GRAD DE REZISTENȚĂ LA FOC: IV		CLASA DE IMPORTANȚĂ: IV		CATEGORIA DE IMPORTANȚĂ: D	
EXPERT M.L.P.A.T.		NUME	SEMNATURĂ	CERINȚĂ	REFERAT/EXPERTIZĂ NR./DATA	Beneficiar:	
VERIFICATOR M.L.P.A.T.						Comuna Treznea	
VERIFICATOR /EXPERT						Comuna Treznea	
PROIECTANT GENERAL: ECOPROJECT SRL		b-dul. Mihai Viteazul, nr. 54, bl. A3, Ap.2 Mun. Zalău, Jud. Sălaj		Adresa: comuna Treznea, Jud. Sălaj			
PROIECTANT DE SPECIALITATE: arh. Calina-Baiceanu Hendea		tel: +40 740.133.794 web: www.ecoprojectzala.ro		Adresa: comuna Treznea, Jud. Sălaj			
SEF PROIECT		ing. Otilia Hendea		Scara:	1:250		
PROIECTANT DE SPECIALITATE		arh. Calina-Baiceanu Hendea		Data:	2020		
DESEINAT		arh. Ana Groza		PLAN SITUATIE		Planșa nr. A.01	

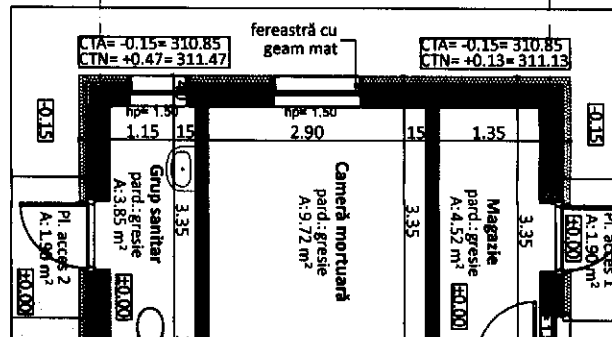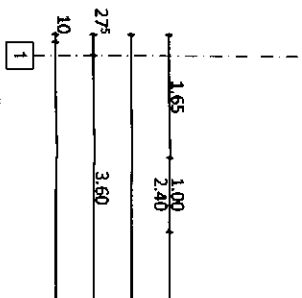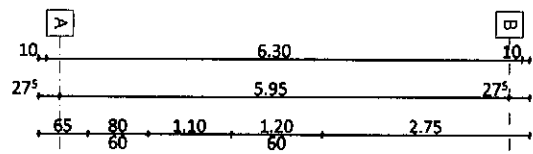

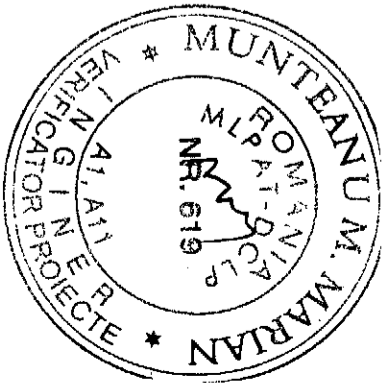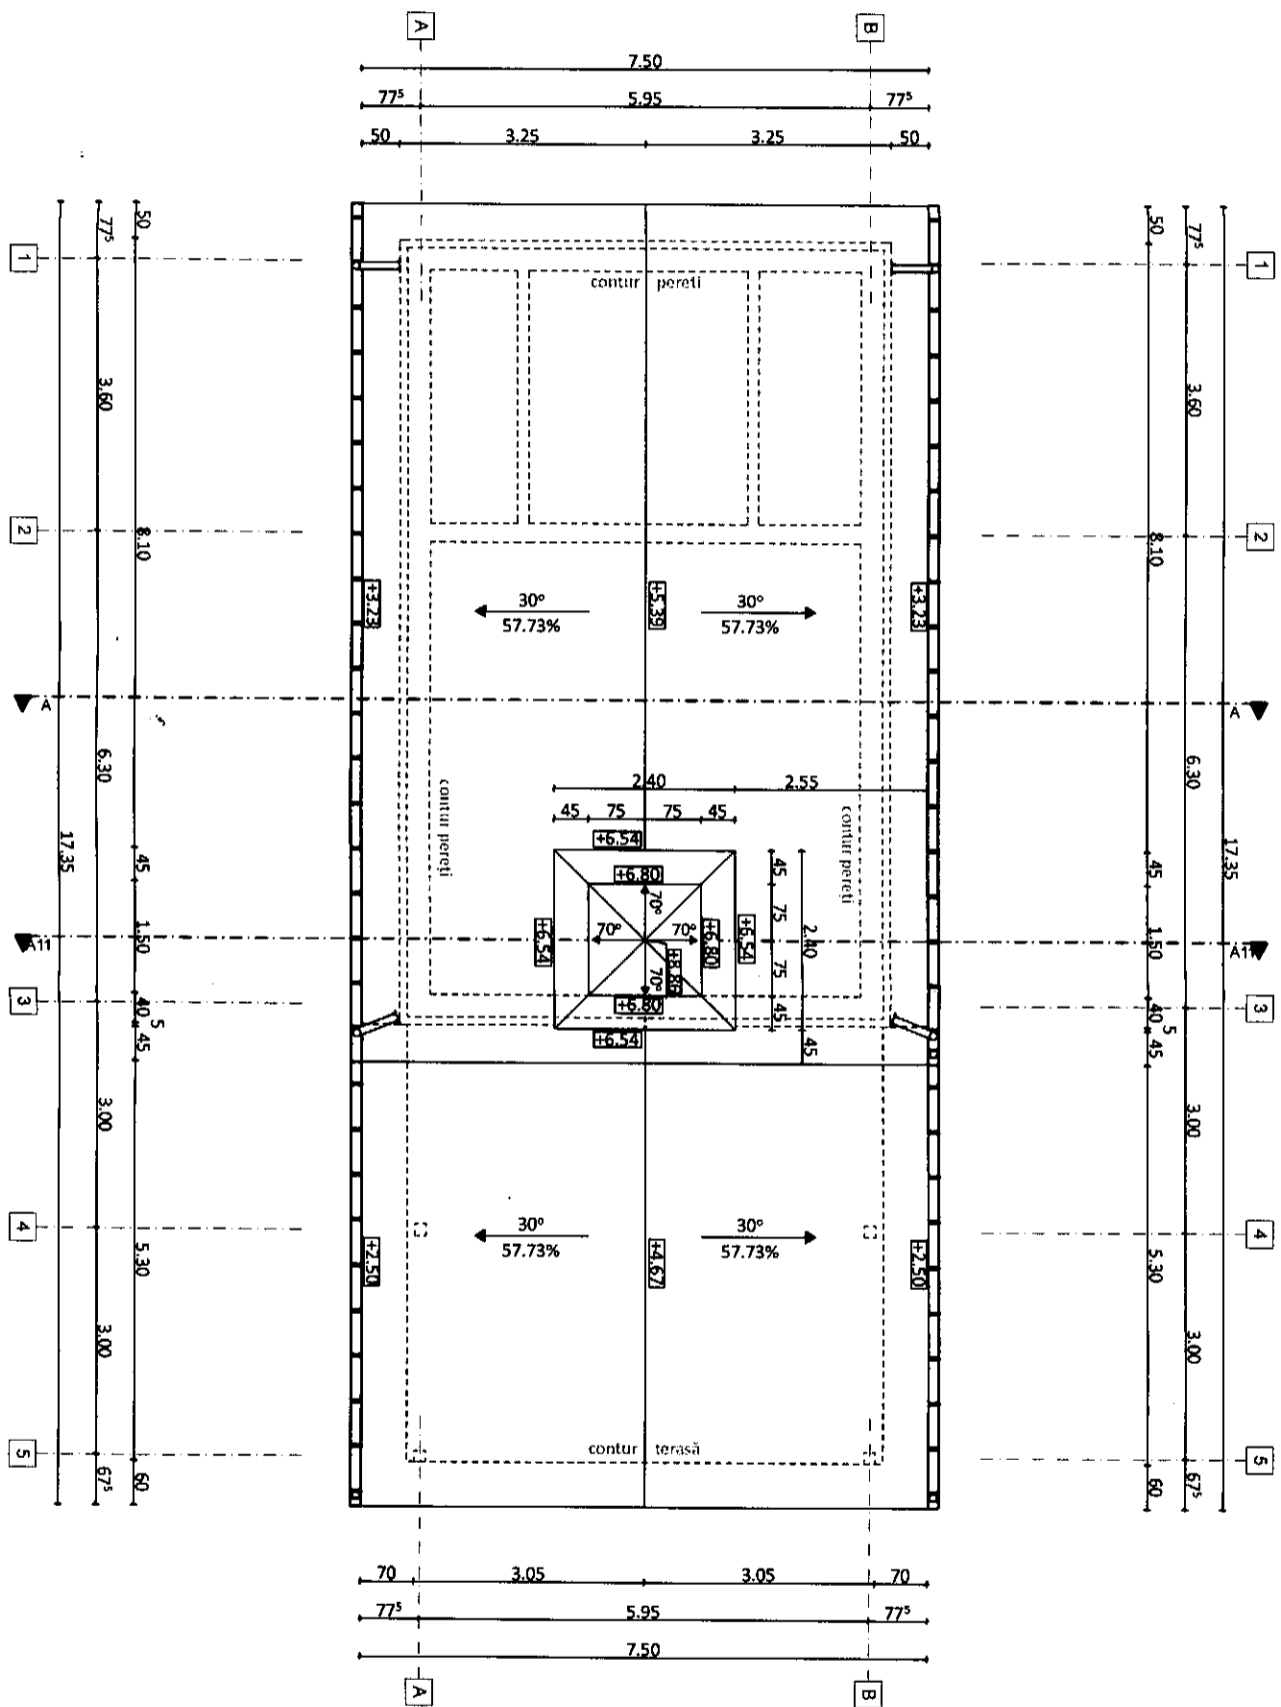

ZONA SEISMICĂ: 0.10g		GRAD DE REZISTENȚĂ LA FOC: IV		CLASA DE IMPORTANȚĂ: IV		CATEGORIA DE IMPORTANȚĂ: D	
EXPERT M.L.P.A.T.		VERIFICATOR M.L.P.A.T.		SEMNAȚURĂ		SEMNAȚURĂ	
VERIFICATOR /EXPERT		NUME		SEMNAȚURĂ		SEMNAȚURĂ	
PROIECTANT GENERAL: ECOPROJECT SRL b-dul. Mihai Viteazul, nr. 5A, bl. A3, Ap.2 Mlni. Zălatu, Jud. Sălaj tel: +40 740.133.794 web: www.ecoprojectzalat.ro				Beneficiar: Comuna Treznea			
PROIECTANT DE SPECIALITATE: arh. Calina-Balceanu Hendea				Adresa comuna Treznea, Jud. Sălaj CONSTRUIRE CAPELA			
SPECIFICATI	NUME	SEMNAȚURĂ	SCARA:	Faza:			
SEF PROIECT	Ing. Otilia Hendea		1:100	D.T.A.C.			
PROIECTANT DE SPECIALITATE	arh. Calina-Balceanu Hendea			Dimensiuni planșă:			
DESEINAT	arh. Ana Groza			297x420			
				Planșa nr. A.03			
				Data: 2020			
				Adresa str. Principală, nr.57A, sat Treznea, comuna Treznea, Jud. Sălaj			
				PLAN INVENTOARE			