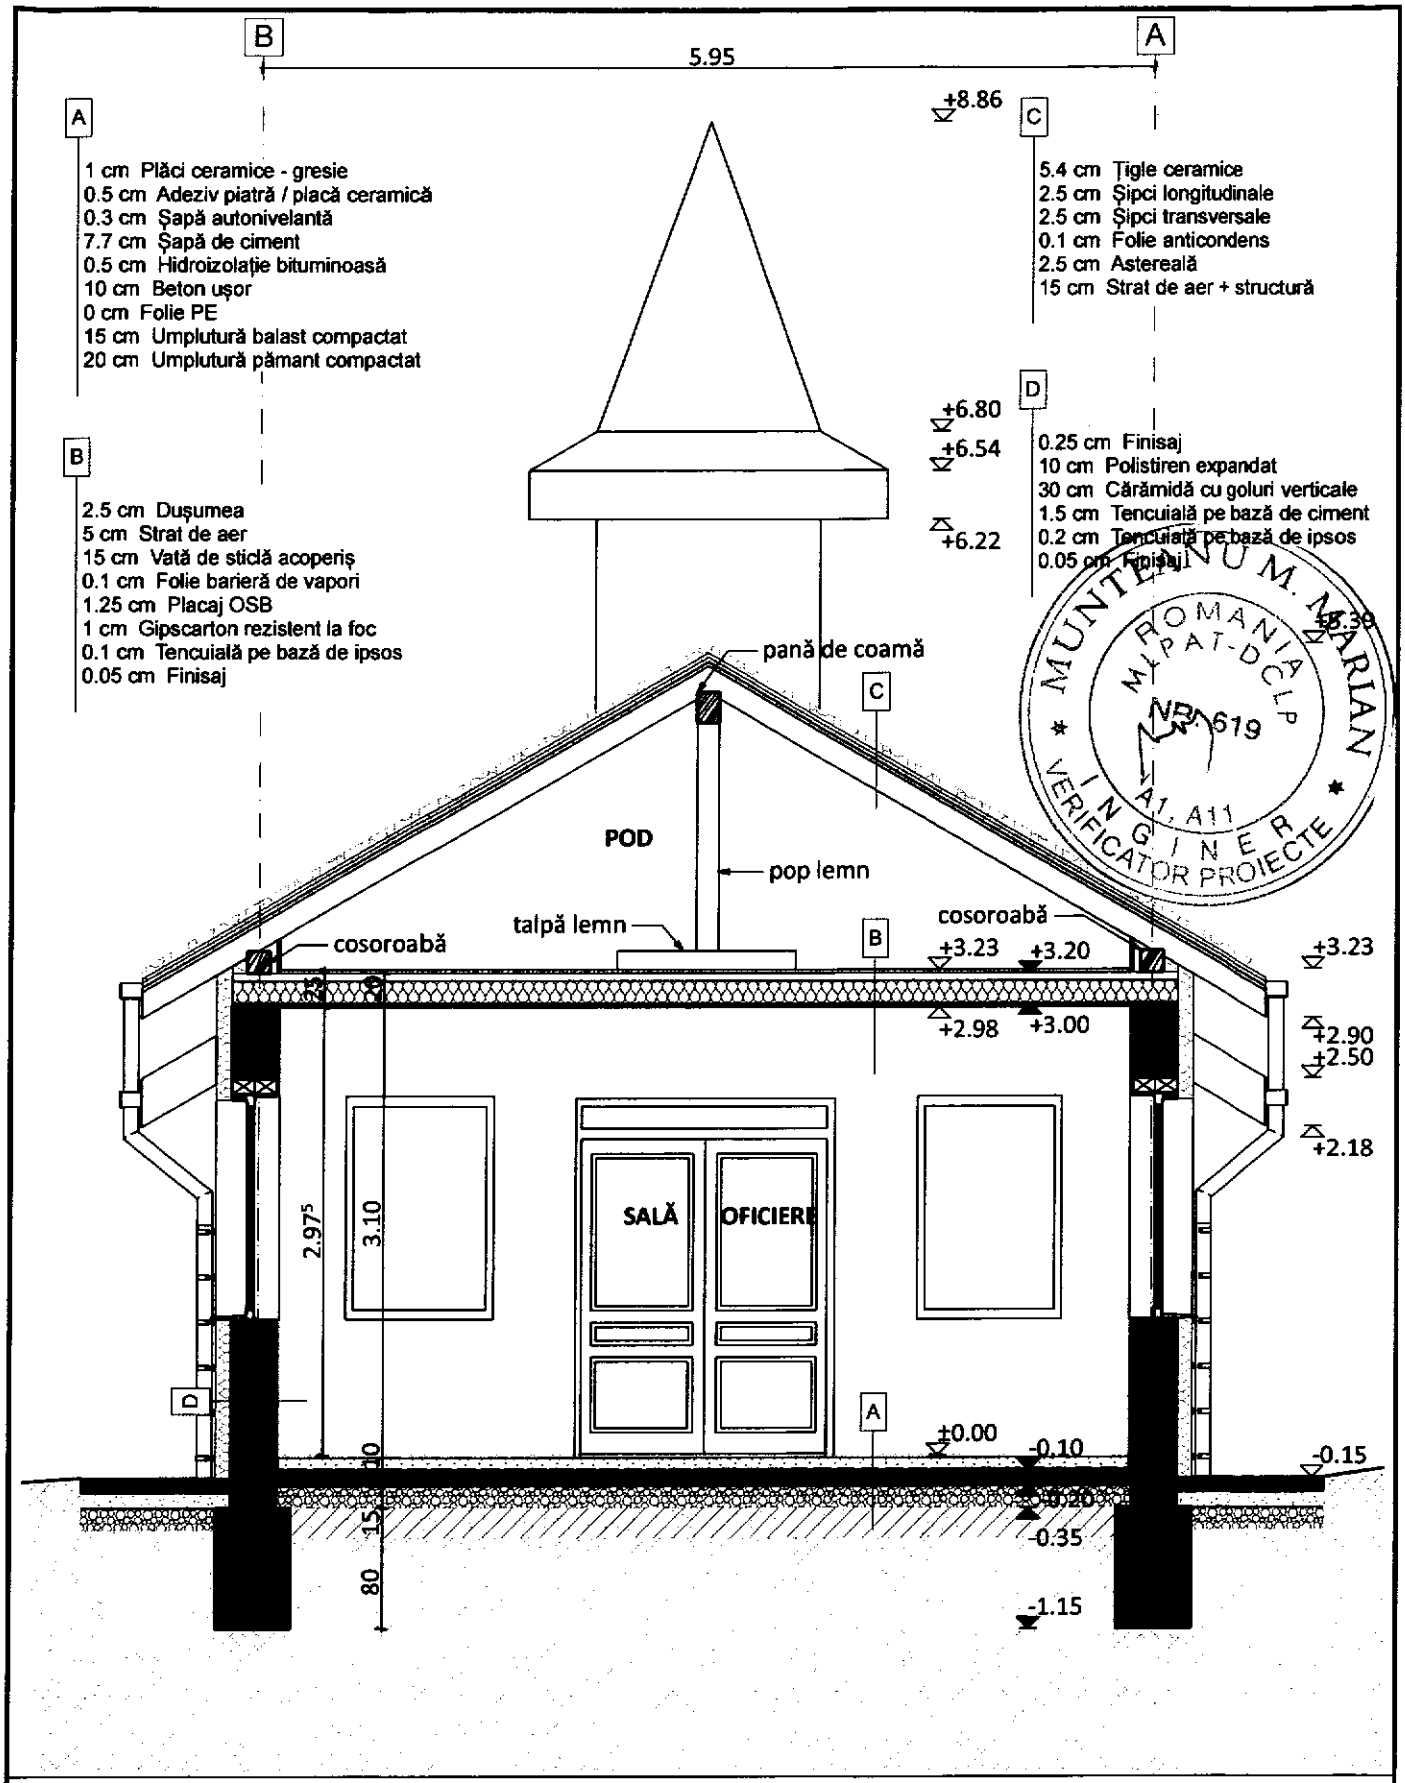

ZONA SEISMICĂ: 0.10g	GRAD DE REZISTENȚĂ LA FOC : IV	CLASA DE IMPORTANȚĂ : IV	CATEGORIA DE IMPORTANȚĂ : D	
EXPERT M.L.P.A.T.				
VERIFICATOR M.L.P.A.T.				
VERIFICATOR /EXPERT	NUME	SEMNĂTURĂ	CERINȚA	REFERAT/EXPERTIZĂ NR./DATA

PROIECTANT GENERAL: ECOPROIECT SRL
b-dul. Mihai Viteazul, nr. 54, bl. A3, Ap.2 Mun. Zalău, Jud. Sălaj
tel: +40 740.133.794 web: www.ecoproiectzalau.ro

PROIECTANT DE SPECIALITATE:arh. Calina-Baiceanu Hendea

Beneficiar: Comuna Treznea
Adresa: comuna Treznea, jud. Sălaj

Proiect nr.48 / 2020

Faza: D.T.A.C.

CONSTRUIRE CAPELĂ

Adresa: str. Principală, nr.57A, sat Treznea, comuna Treznea, jud. Sălaj

SPECIFICATII	NUME	SEMNATURA	Scara:
ȘEF PROIECT	ing. Otilia Hendea		1:50
PROIECTANT DE SPECIALITATE	arh. Calina-Baiceanu Hendea		Data:
DESENAT	arh. Ana Groza		2020

Dimens. planșă: 210x297

Planșa nr. A.04

SECȚIUNE A-A

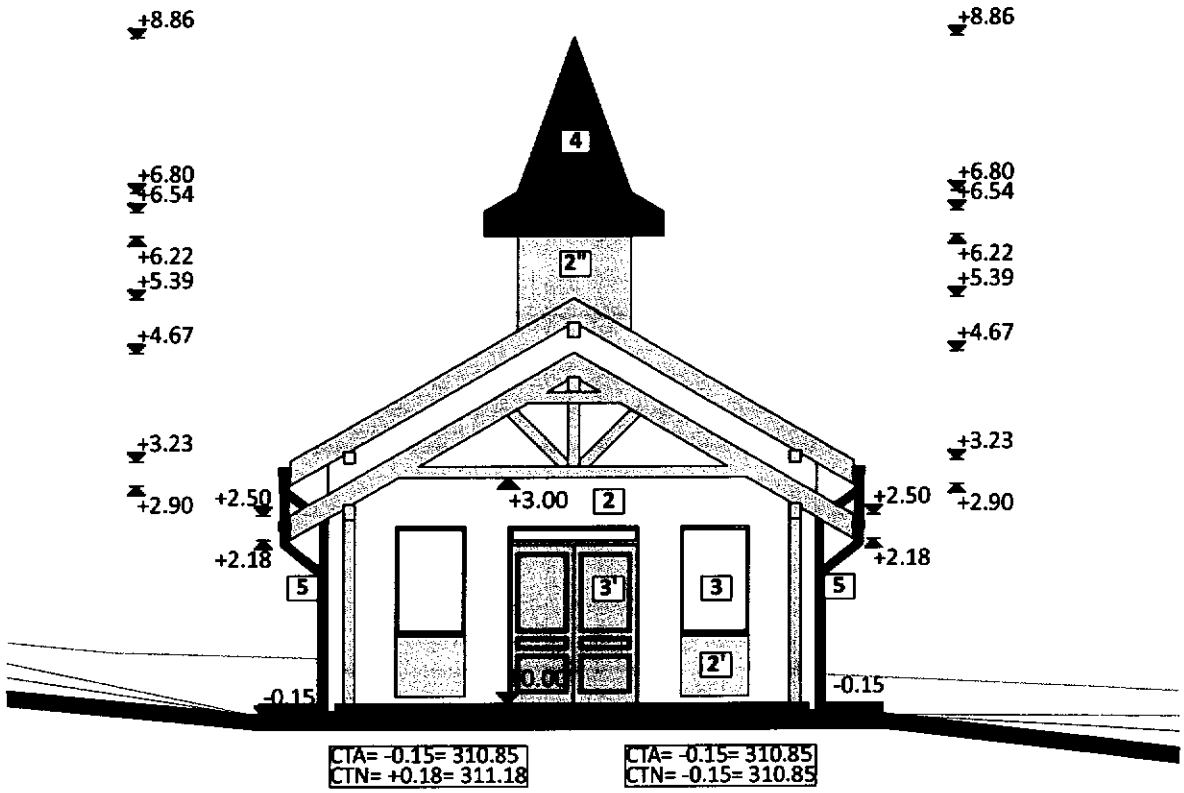

LEGENDA

1. SOCLU - tencuială decorativă din agregate de quarț, culoare gri închis
2. PERETE - tencuială decorativă siliconată, culoare alb
2'. PERETE - tencuială decorativă siliconată, culoare crem
2". PERETE - perete închidere din scândură de lemn
3. TÂMPLĂRIE PVC - înfoliere print lemn - cu geam termoizolant
3'. TÂMPLĂRIE PVC - înfoliere print lemn - ușă de intrare
4. ÎNVELITOARE - țiglă ceramică, culoare maro
5. SISTEM DE SCURGERE A APELOR PLUVIALE, format din jgheaburi si burlane

ZONA SEISMICĂ: 0.10g	GRAD DE REZISTENȚĂ LA FOC : IV	CLASA DE IMPORTANȚĂ : IV	CATEGORIA DE IMPORTANȚĂ : D	
EXPERT M.L.P.A.T.				
VERIFICATOR M.L.P.A.T.				
VERIFICATOR /EXPERT	NUME	SEMNĂTURĂ	CERINȚA	REFERAT/EXPERTIZĂ NR./DATA

PROIECTANT GENERAL: ECOPROIECT SRL
b-dul. Mihai Viteazul, nr. 54, bl. A3, Ap.2 Mun. Zalău, Jud. Sălaj
tel: +40 740.133.794 web: www.ecoproiectzalau.ro
PROIECTANT DE SPECIALITATE:arh. Calina-Baiceanu Hendea

Beneficiar: Comuna Treznea
Adresa: comuna Treznea, jud. Sălaj

Proiect nr.48 / 2020

Faza: D.T.A.C.

SPECIFICATII	NUME	SEMNATURA	Scara:
ȘEF PROIECT	ing. Otilia Hendea		1:100
PROIECTANT DE SPECIALITATE	arh. Calina-Baiceanu Hendea		Data:
DESENAT	arh. Ana Groza		2020

CONSTRUIRE CAPELĂ
Adresa: str. Principală, nr.57A, sat Treznea, comuna Treznea, jud. Sălaj

Dimens. planșă: 210x297

FAȚADĂ NORD-EST (principală)

Planșa nr. A.05

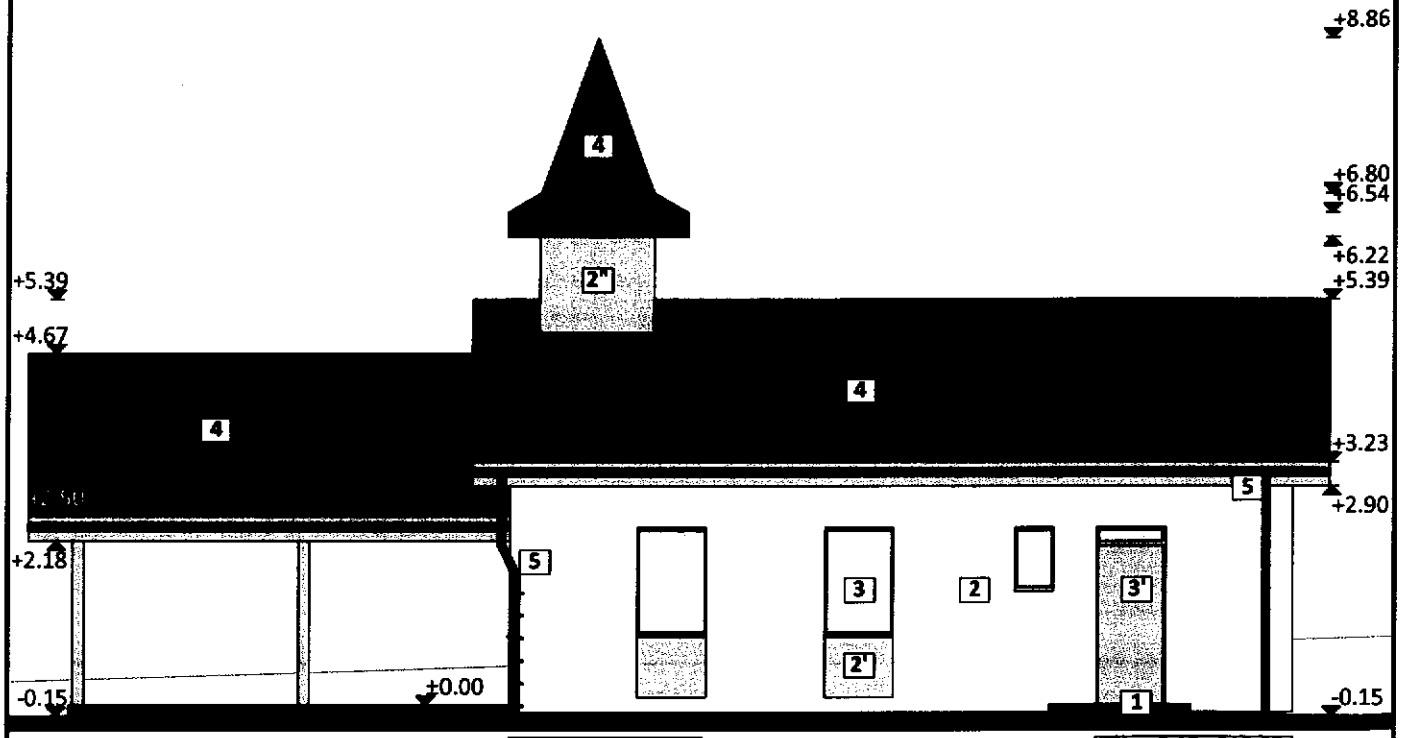

LEGENDA

1. SOCLU - tencuială decorativă din agregate de quarț, culoare gri închis
2. PERETE - tencuială decorativă siliconată, culoare alb
2'. PERETE - tencuială decorativă siliconată, culoare crem
2". PERETE - perete închidere din scândură de lemn
3. TÂMPLĂRIE PVC - înfoliere print lemn - cu geam termoizolant
3'. TÂMPLĂRIE PVC - înfoliere print lemn - ușă de intrare
4. ÎNVELITOARE - țiglă ceramică, culoare maro
5. SISTEM DE SCURGERE A APELOR PLUVIALE, format din jgheaburi si burlane

ZONA SEISMICĂ: 0.10g	GRAD DE REZISTENȚĂ LA FOC : IV	CLASA DE IMPORTANȚĂ : IV	CATEGORIA DE IMPORTANȚĂ : D	
EXPERT M.L.P.A.T.				
VERIFICATOR M.L.P.A.T.				
VERIFICATOR /EXPERT	NUME	SEMNĂTURĂ	CERINȚA	REFERAT/EXPERTIZĂ NR./DATA

PROIECTANT GENERAL: ECOPROIECT SRL
b-dul. Mihai Viteazul, nr. 54, bl. A3, Ap.2 Mun. Zalău, Jud. Sălaj
tel: +40 740.133.794 web: www.ecoproiectzalau.ro
PROIECTANT DE SPECIALITATE:arh. Calina-Baiceanu Hendea

Beneficiar: Comuna Treznea
Adresa: comuna Treznea, jud. Sălaj

Proiect nr.48 / 2020
Faza: D.T.A.C.

SPECIFICATII	NUME	SEMNATURA	
ŞEF PROIECT	ing. Otilia Hendea		Scara: 1:100
PROIECTANT DE SPECIALITATE	arh. Calina-Baiceanu Hendea		Data: 2020
DESENAT	arh. Ana Groza		

CONSTRUIRE CAPELĂ
Adresa: str. Principală, nr.57A, sat Treznea, comuna Treznea, jud. Sălaj

Dimens. planșă: 210x297

FAȚADĂ NORD-VEST (laterală dreapta)

Planșa nr. A.06

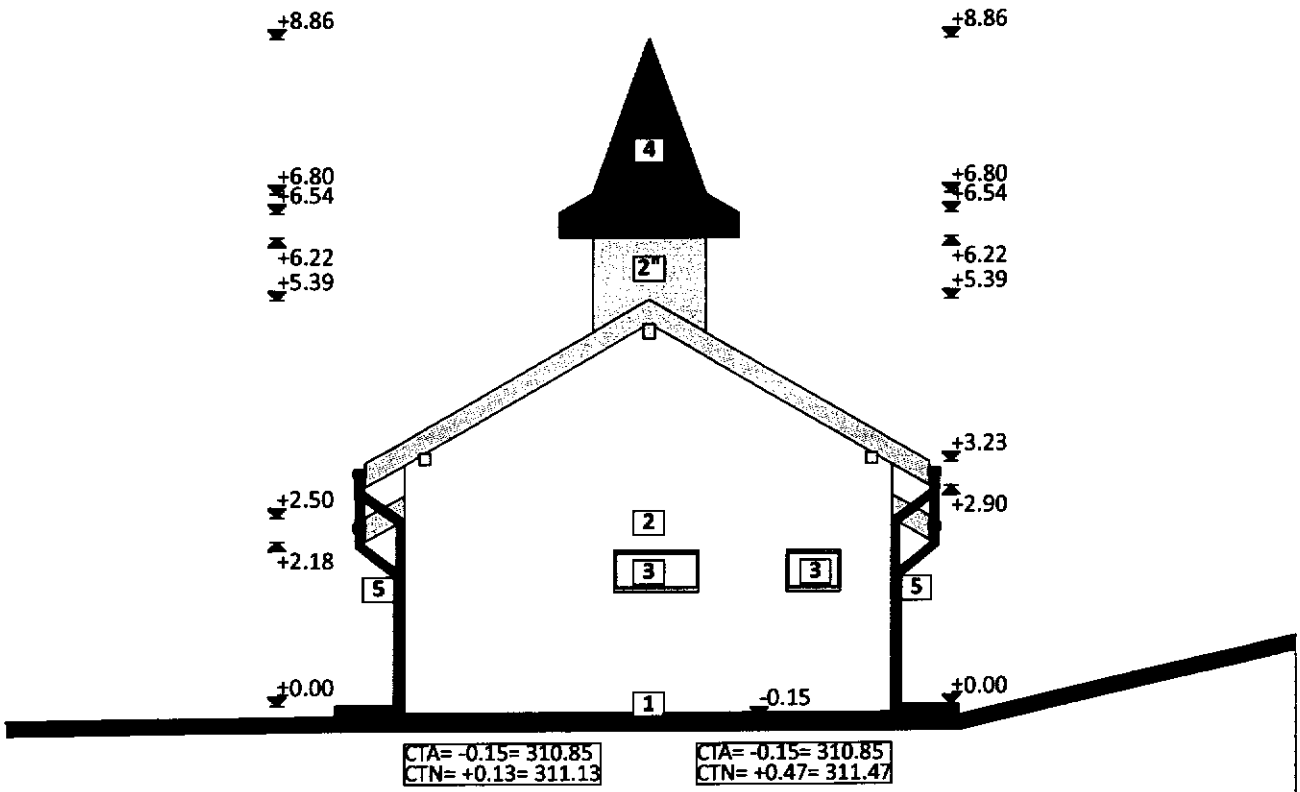

LEGENDA

1. SOCLU - tencuială decorativă din agregate de quarț, culoare gri închis
2. PERETE - tencuială decorativă siliconată, culoare alb
2'. PERETE - tencuială decorativă siliconată, culoare crem
2". PERETE - perete închidere din scândură de lemn
3. TÂMPLĂRIE PVC - înfoliere print lemn - cu geam termoizolant
4. ÎNVELITOARE - țiglă ceramică, culoare maro
5. SISTEM DE SCURGERE A APELOR PLUVIALE, format din jgheaburi si burlane

ZONA SEISMICĂ: 0.10g	GRAD DE REZISTENȚĂ LA FOC : IV	CLASA DE IMPORTANȚĂ : IV	CATEGORIA DE IMPORTANȚĂ : D	
EXPERT M.L.P.A.T.				
VERIFICATOR M.L.P.A.T.				
VERIFICATOR /EXPERT	NUME	SEMNĂTURĂ	CERINȚA	REFERAT/EXPERTIZĂ NR./DATA

PROIECTANT GENERAL: ECOPROIECT SRL
b-dul. Mihai Viteazul, nr. 54, bl. A3, Ap.2 Mun. Zalău, Jud. Sălaj
tel: +40 740.133.794 web: www.ecoproiectzalau.ro

PROIECTANT DE SPECIALITATE:arh. Calina-Baiceanu Hendea

Beneficiar: Comuna Treznea
Adresa: comuna Treznea, jud. Sălaj

Proiect nr.48 / 2020

Faza: D.T.A.C.

SPECIFICATII	NUME	SEMNATURA	Scara:
ȘEF PROIECT	ing. Otilia Hendea		1:100
PROIECTANT DE SPECIALITATE	arh. Calina-Baiceanu Hendea		Data:
DESENAT	arh. Ana Groza		2020

CONSTRUIRE CAPELĂ
Adresa: str. Principală, nr.57A, sat Treznea, comuna Treznea, jud. Sălaj

Dimens. planșă: 210x297

FAȚADĂ SUD-VEST (posterioară)

Planșa nr. A.07

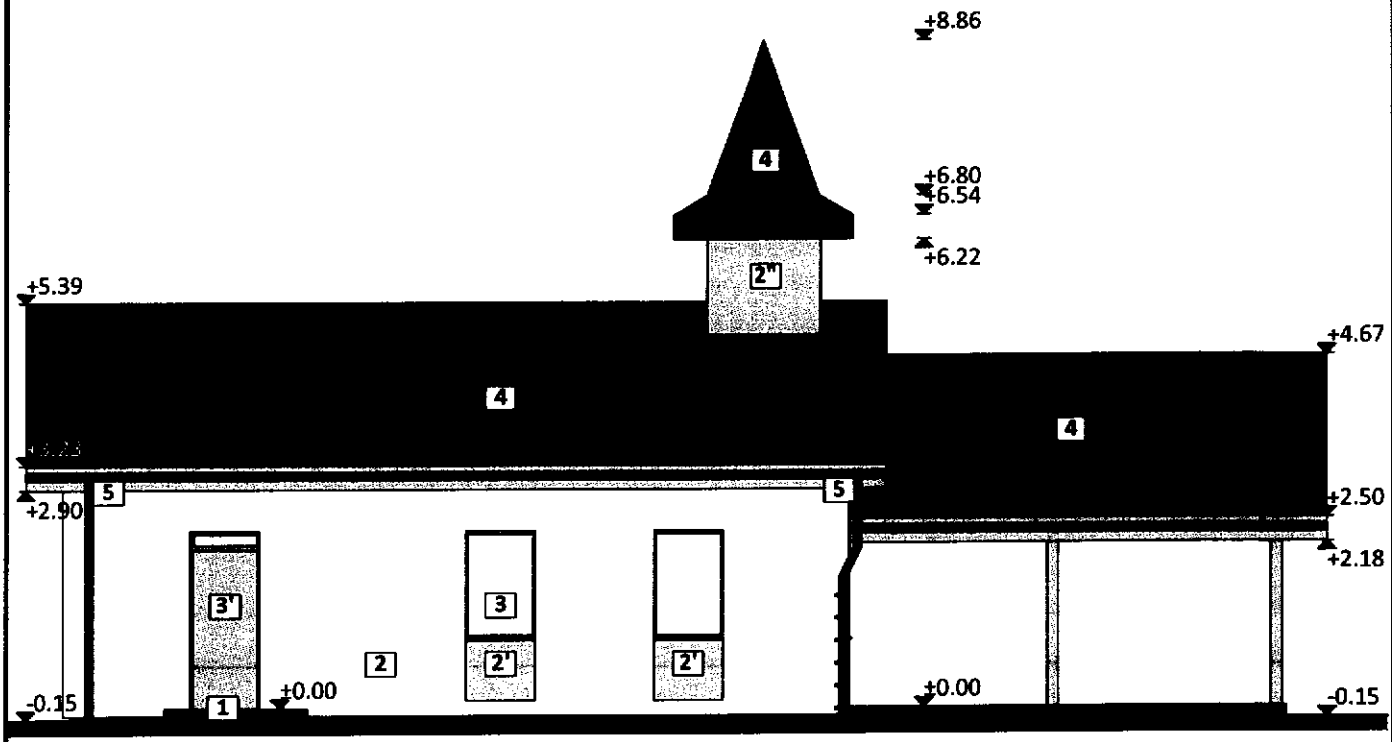

CTA= -0.15= 310.85
CTN= +0.47= 311.47

CTA= -0.15= 310.85
CTN= +0.18= 311.18

LEGENDA

1. SOCLU - tencuială decorativă din agregate de quarț, culoare gri închis
2. PERETE - tencuială decorativă siliconată, culoare alb
2'. PERETE - tencuială decorativă siliconată, culoare crem
2". PERETE - perete închidere din scândură de lemn
3. TÂMPLĂRIE PVC - înfoliere print lemn - cu geam termoizolant
3'. TÂMPLĂRIE PVC - înfoliere print lemn - ușă de intrare
4. ÎNVELITOARE - țiglă ceramică, culoare maro
5. SISTEM DE SCURGERE A APELOR PLUVIALE, format din jgheaburi si burlane

ZONA SEISMICĂ: 0.10g	GRAD DE REZISTENȚĂ LA FOC : IV		CLASA DE IMPORTANȚĂ : IV	CATEGORIA DE IMPORTANȚĂ : D
EXPERT M.L.P.A.T.				
VERIFICATOR M.L.P.A.T.				
VERIFICATOR /EXPERT	NUME	SEMNĂTURĂ	CERINȚA	REFERAT/EXPERTIZĂ NR./DATA

PROIECTANT GENERAL: ECOPROIECT SRL
b-dul. Mihai Viteazul, nr. 54, bl. A3, Ap.2 Mun. Zalău, Jud. Sălaj
tel: +40 740.133.794 web: www.ecoproiectzalau.ro
PROIECTANT DE SPECIALITATE:arh. Calina-Baiceanu Hendea

SPECIFICATII	NUME	SEMNATURA	
ŞEF PROIECT	ing. Otilia Hendea		Scara: 1:100
PROIECTANT DE SPECIALITATE	arh. Calina-Baiceanu Hendea		Data: 2020
DESENAT	arh. Ana Groza		

Beneficiar: Comuna Treznea
Adresa: comuna Treznea, jud. Sălaj

CONSTRUIRE CAPELĂ
Adresa: str. Principală, nr.57A, sat Treznea, comuna Treznea, jud. Sălaj

FAȚADĂ SUD-EST (laterală stânga)

Proiect nr.48 / 2020
Faza: D.T.A.C.
Dimens. planșă: 210x297
Planșa nr. A.08