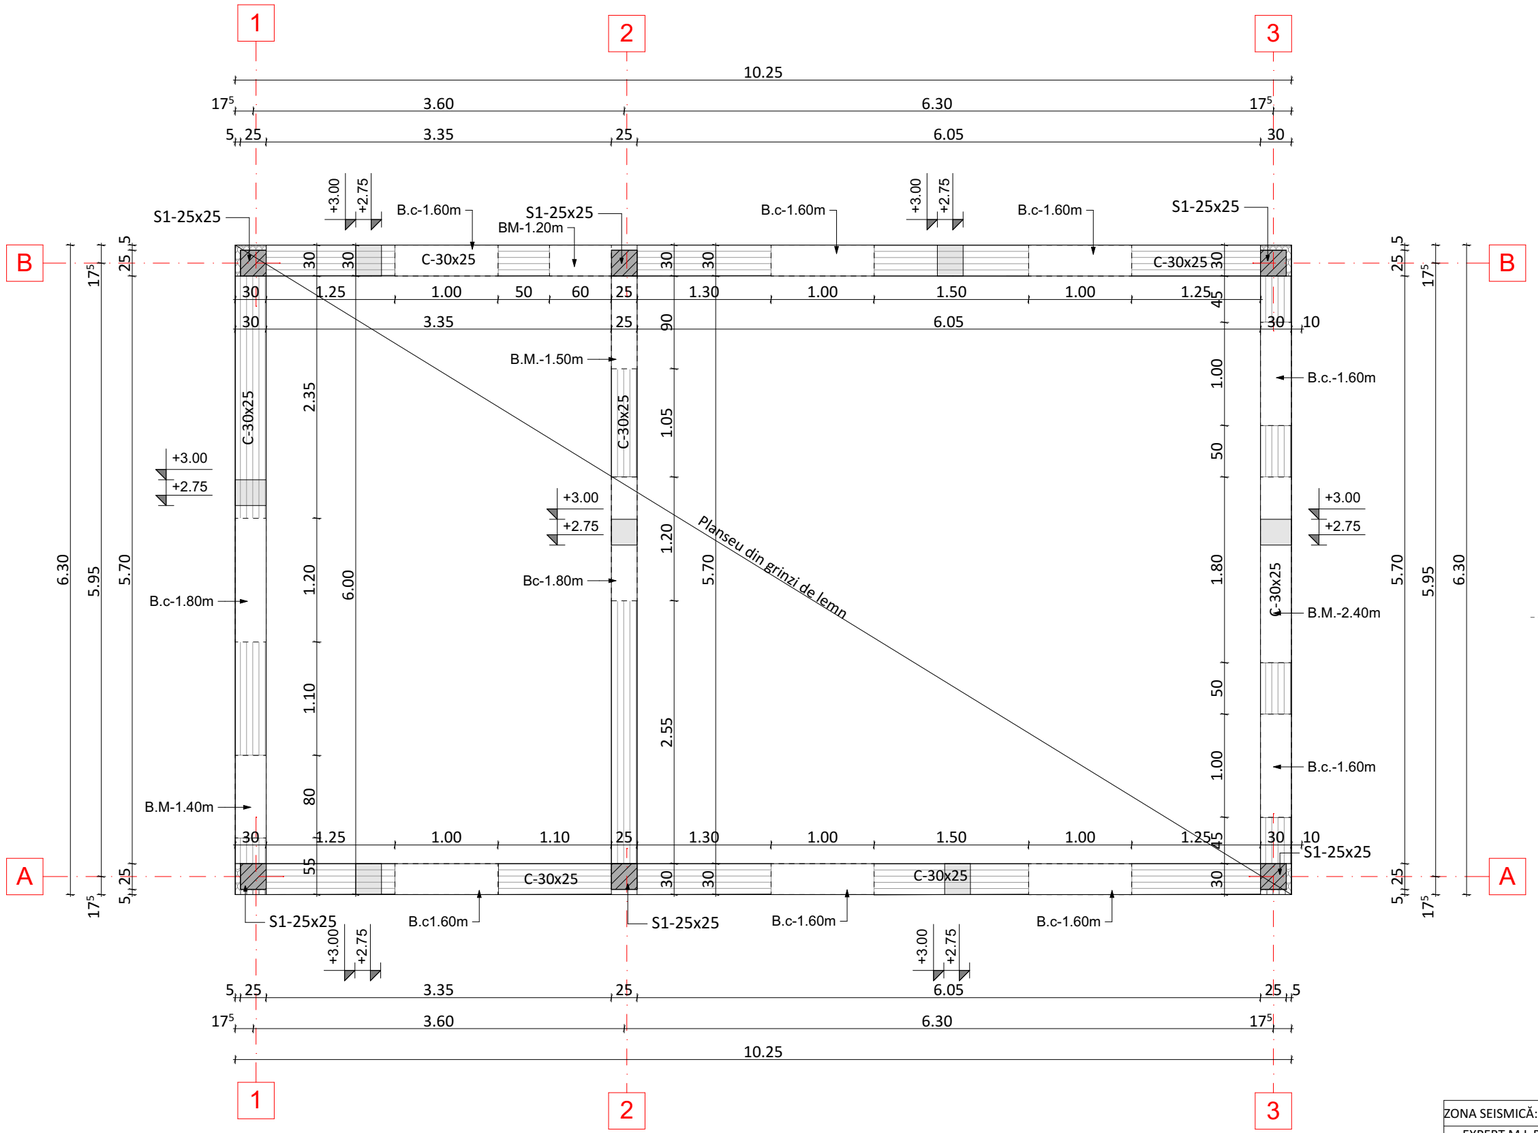

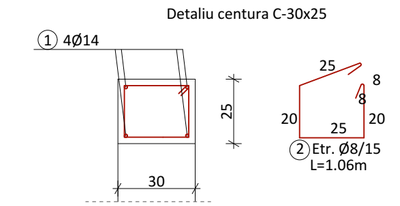

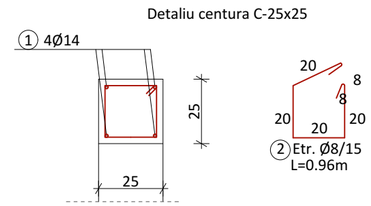

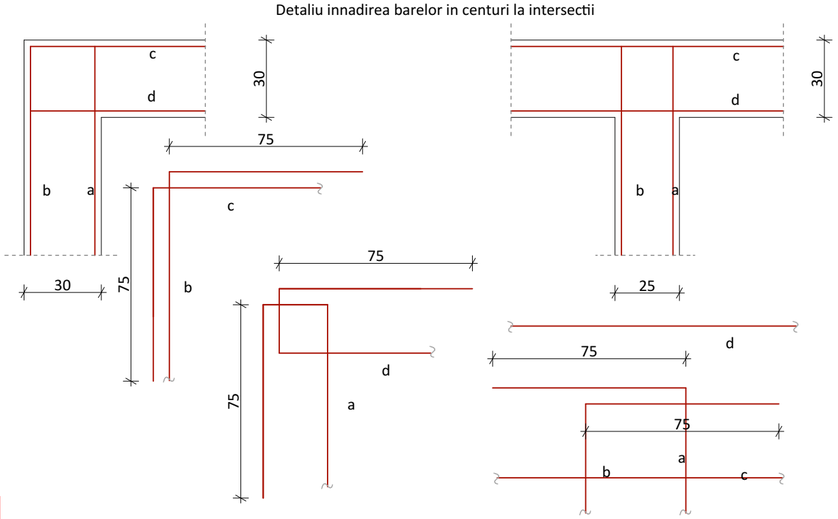

Nota

- etrierii din centura se dispun la o distanta maxima de 150mm in camp curent si 100mm pe lungimea de innadire prin suprapunere a armaturii longitudinale;
- innadirea armaturii se face pe o lungime > 60 de diametre, iar innadirile vor fi decalate cu cel putin 1 m; intr-o sectiune se vor innadi cel mult 50 % din barele longitudinale;
- ancorarea barelor longitudinale in centurile perpendiculare se face cu cel putin 60 de diametre;
- dimensiunile etrierilor sunt dimensiuni interioare
- acoperirea cu beton a armaturilor din centuri este 2.5 cm.

ZONA SEISMICĂ: 0.10g	GRAD DE REZISTENȚĂ LA FOC : IV	CLASA DE IMPORTANȚĂ : IV	CATEGORIA DE IMPORTANȚĂ : D	
EXPERT M.L.P.A.T.				
VERIFICATOR M.L.P.A.T.				
VERIFICATOR /EXPERT	NUME	SEMNATURĂ	CERINȚA	REFERAT/EXPERTIZA NR./DATA

PROIECTANT GENERAL: ECOPROIECT SRL
b-dul. Mihai Viteazul, nr. 54, bl. A3, Ap.2 Mun. Zalău, Jud. Sălaj
tel: +40 740.133.794 web: www.ecoproiectzalau.ro

PROIECTANT DE SPECIALITATE: ing. Otilia Hendea

Beneficiar: Comuna Treznea
Adresa: comuna Treznea, jud. Sălaj

SPECIFICATII	NUME	SEMNATURA	
ȘEF PROIECT	ing. Otilia Hendea		Scara: 1:50
PROIECTANT DE SPECIALITATE	ing. Otilia Hendea		Data: 2020
DESENAT	ing. Marius Ignat		

CONSTRUIRE CAPELĂ
Adresa: str. Principală, nr.57A, sat Treznea, comuna Treznea, jud. Sălaj

PLAN COFRAJ COTA +3.00

Proiect nr.48 / 2020
Faza: P.Th
Dimens. planșă: 297x420
Planșa nr. R.06

Prezentul proiect reprezinta propietatea intelectuala a firmei ECOPROIECT SRL - Prezentul proiect poate fi folosit doar pentru acesata lucrare - Orice reproducere partiala sau totala poate fi facuta doar cu acordul prealabil al ECOPROIECT SRL.